


BYT č. 2.16 2.np / 2 + kk

celková plocha bytu 71,3 m²

vč. terasy a předzahrádky 154,7 m²



LIF GROUP

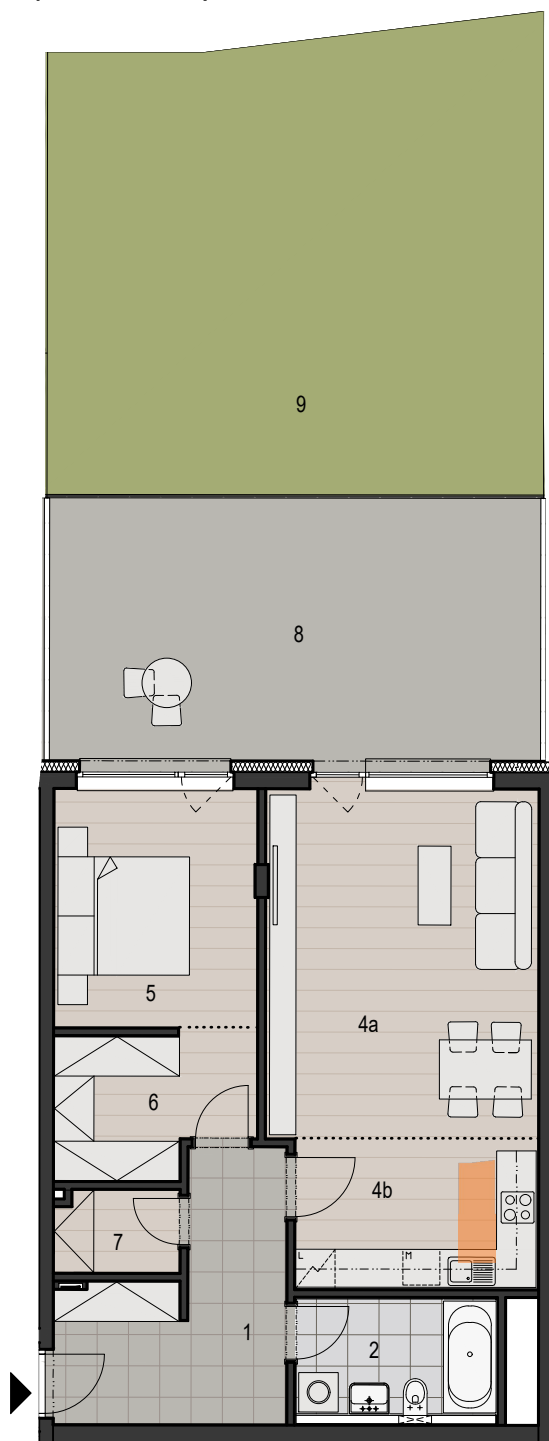

1	PŘEDSÍŇ	11,2m ²
2	KOUPELNA+WC	5,3m ²
4a	OBÝVACÍ POKOJ	22,0m ²
4b	KUCHYŇSKÝ KOUT	8,4m ²
5	POKOJ	11,1m ²
6	ŠATNA	6,1m ²
7	ŠATNA	2,4m ²
8	TERASA	30,6m ²
9	PŘEDZAHŘÁDKA	52,8m ²

UŽITNÁ PLOCHA BYTU 66,5m²
CELKOVÁ PLOCHA BYTU 71,3 m²

SCHEMA PODLAŽÍ



FASÁDA DVORNÍ SEVERNÍ



0 3m 6m 9m

MELITE PROPERTY, s.r.o.

BYDLENÍ ŠUMAVSKÁ / PLZEŇ

Toto schéma je pouze ilustrační. Názvy, popis a plošné rozměry jsou orientační. Developer si vyhrazuje právo na změny. Zobrazené vybavení, nábytek, vestavěné skříně, kuchyňská linka, elektrické spotřebiče a podobně, nejsou součástí dodávky bytu. Toto vybavení je zobrazeno pouze pro názornost. Rozsah dodávek je specifikován ve standardech vybavení bytu.

*Celkovou plochou bytu se rozumí celková podlahová plocha bytu dle Nařízení vlády č.366/2013Sb.o úpravě některých záležitostí souvisejících s bytovým spoluvlastnictvím. Užitnou plochou se rozumí čistá plocha místností.